

Projecto de:
ARQUITETURA

Descrição:
Planta do Piso -01

Observações:

Requerente:
Betondada, Lda

Localização

Local:
Casal Jorge Dias

Freguesia:
Cela

Concelho:
Alcobaça

Data:
28-06-2023

ESCALA:
1:100


DESENHO:
02

RESERVAM-SE OS DIREITOS DE AUTOR SOBRE TODAS AS INFORMAÇÕES INSERIDAS NESTE DESENHO, NÃO PODENDO SER REPRODUZIDO NO TODO OU EM PARTE SEM O PRÉVIO CONSENTIMENTO ESCRITO DA GERÊNCIA



O Técnico Responsável

LIMITE DE PROPRIEDADE

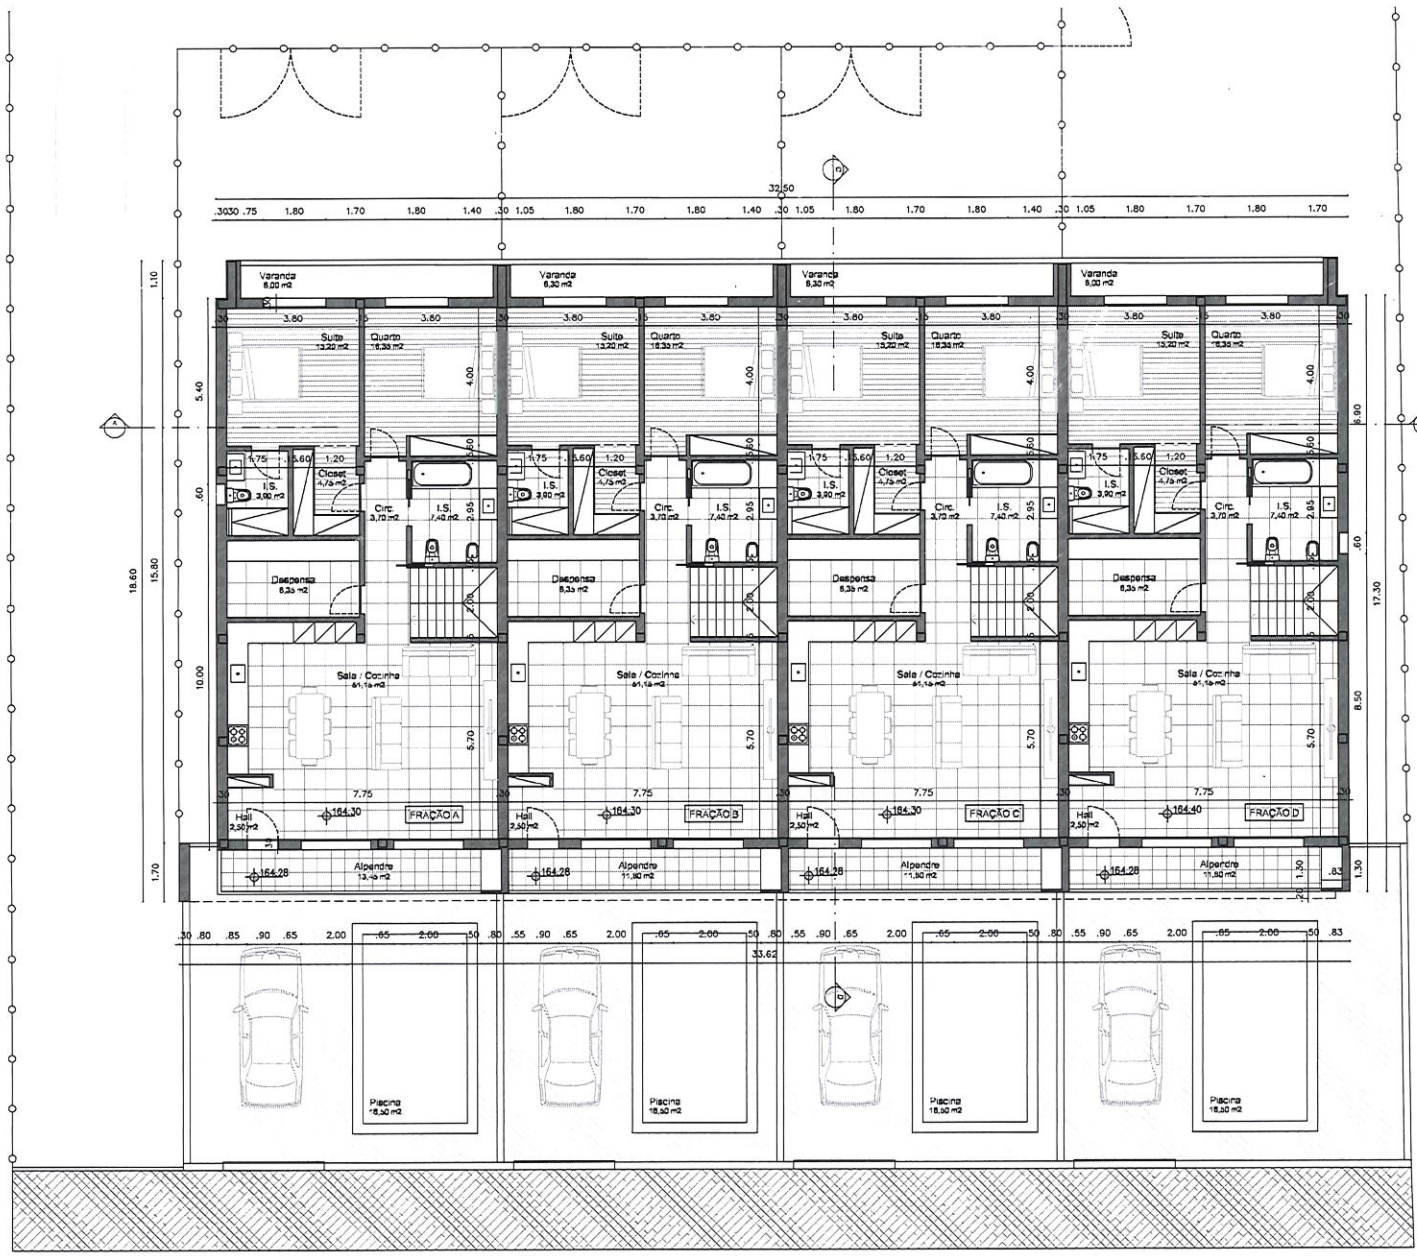

Projecto de:
ARQUITETURA

Descrição:
Planta do Piso 00

Observações:

Requerente:
Botondata, Lda

Localização

Local:
Casal Jorge Dias

Freguesia:
Cola

Concelho:
Alcobaça

Data:
28-06-2023

ESCALA:
1:100

DESENHO:
03

RESERVA-SE OS DIREITOS DE AUTOR SOBRE TODAS AS INFORMAÇÕES INSERIDAS NESTE DESENHO, NÃO PODENDO SER REPRODUZIDO NO TODO OU EM PARTE SEM O PRÉVIO CONSENTIMENTO ESCRITO DA GERÊNCIA.



O Técnico Responsável

LIMITE DE PROPRIEDADE